大　田

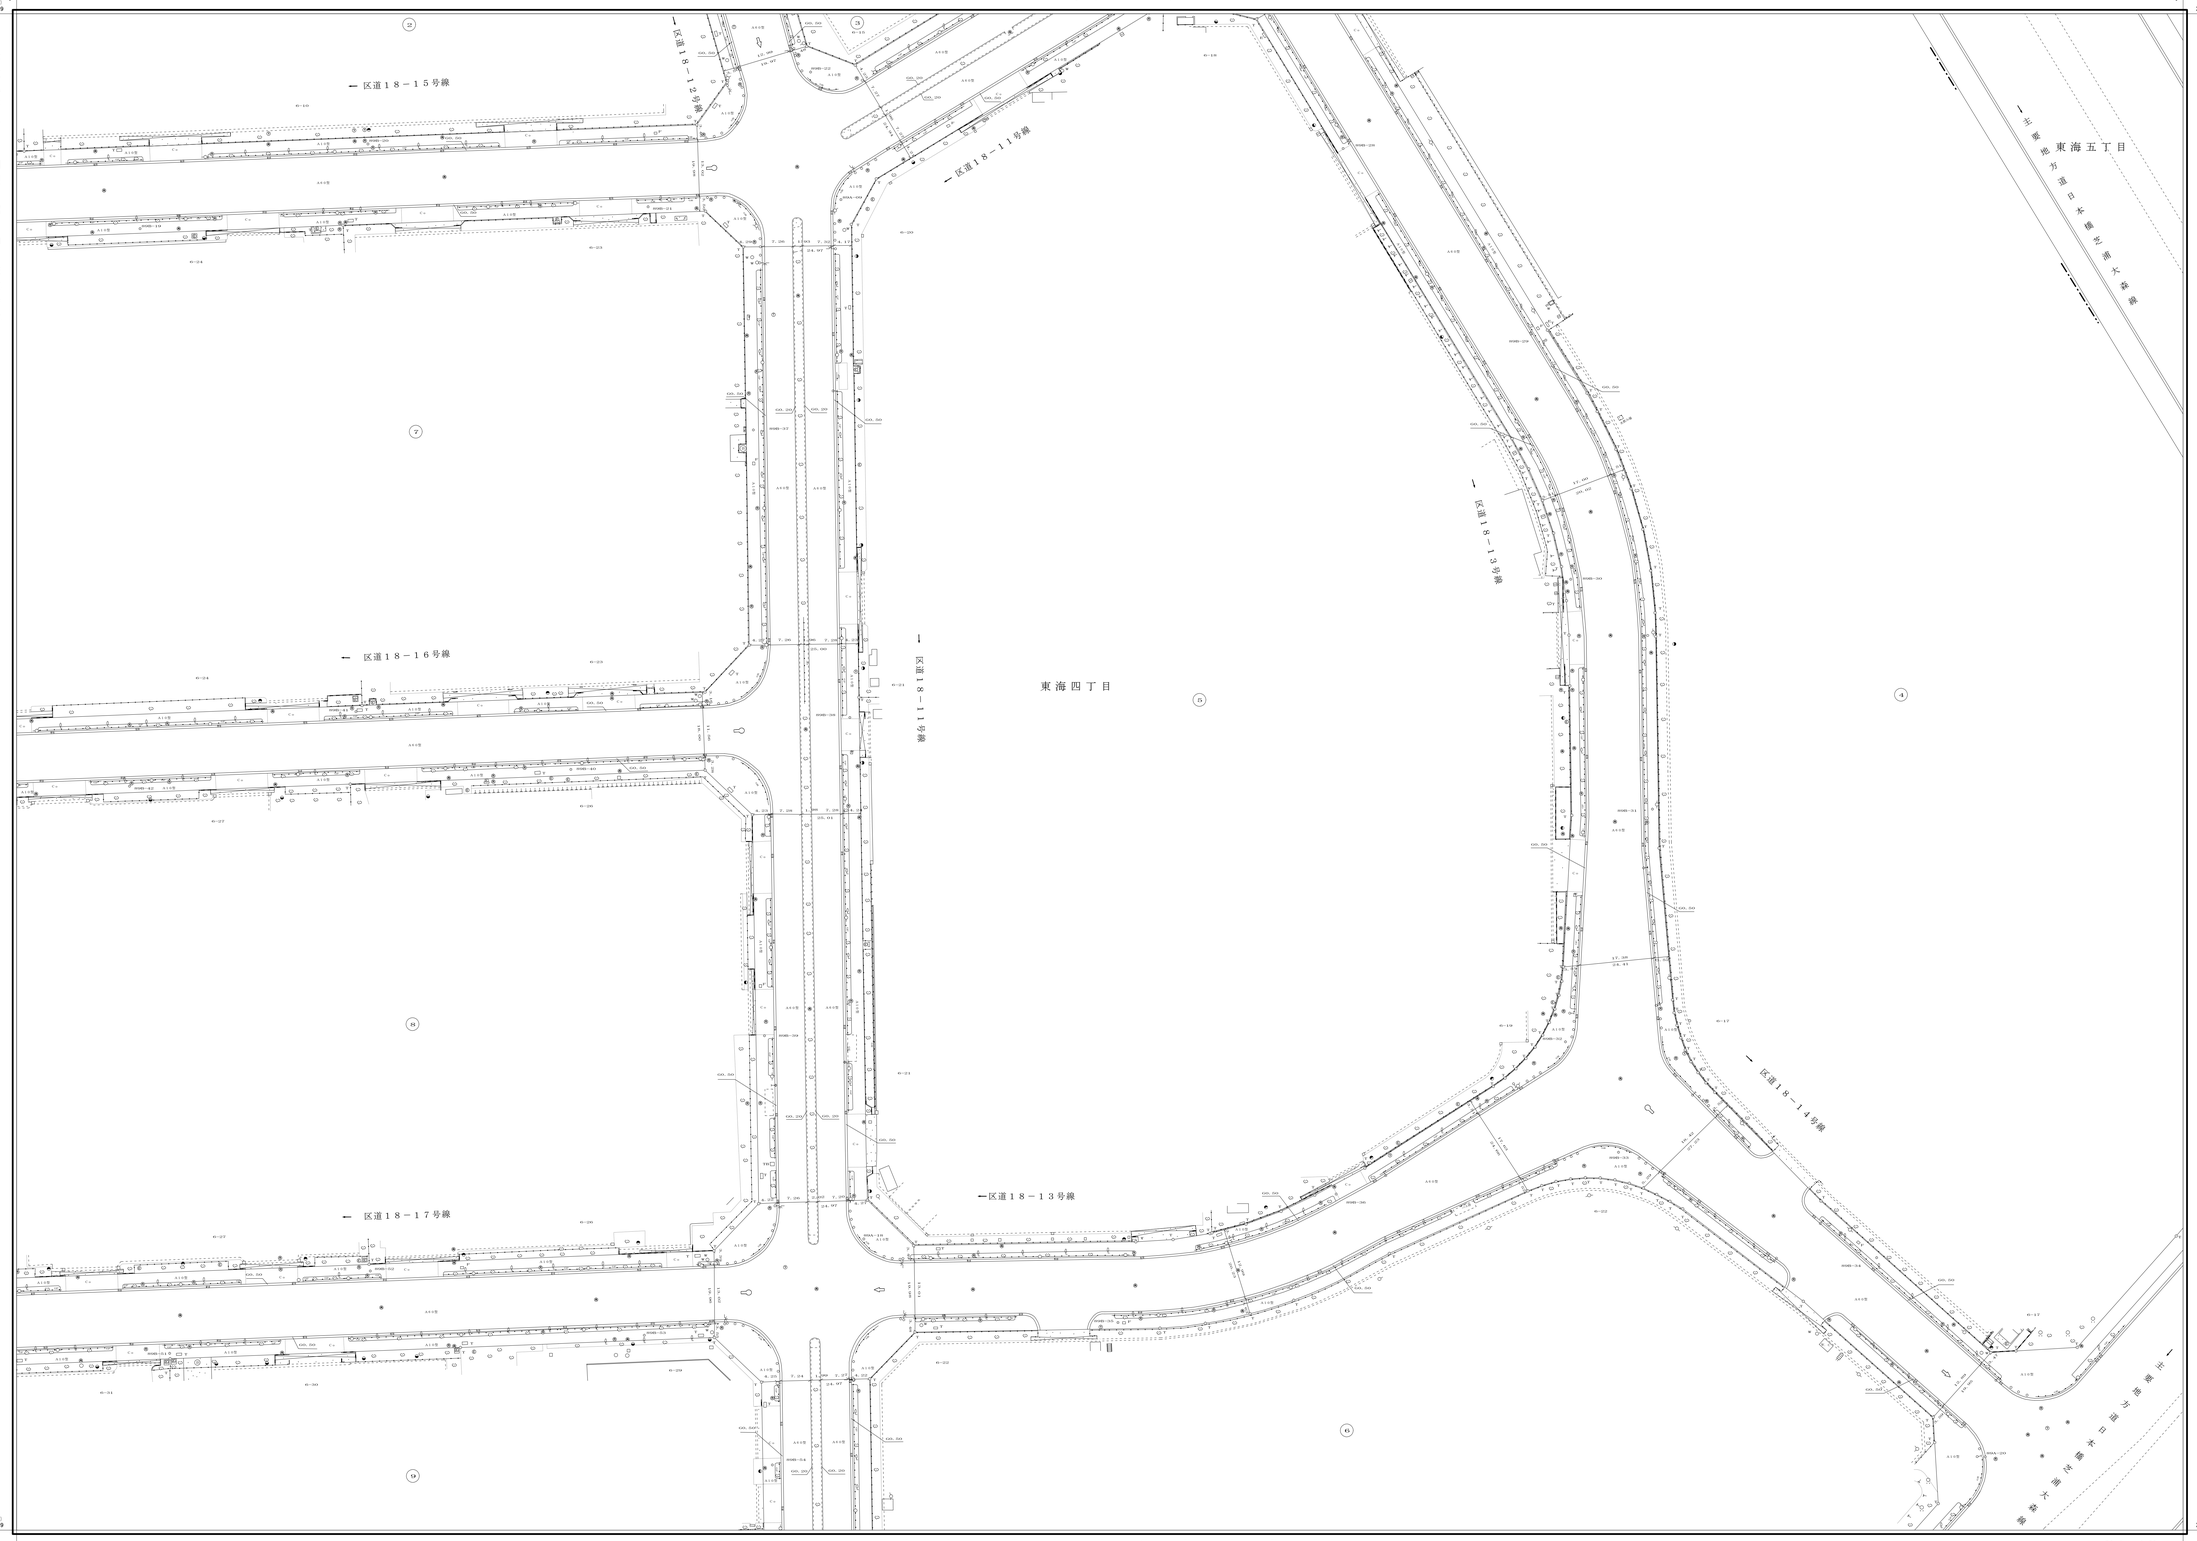

平成九年三月　調製　昭和　株式会社

84

8	9	
18	19	20
28	29	30

道路台帳平面図

八十四号十九番

84-19

縮尺五百分之一