


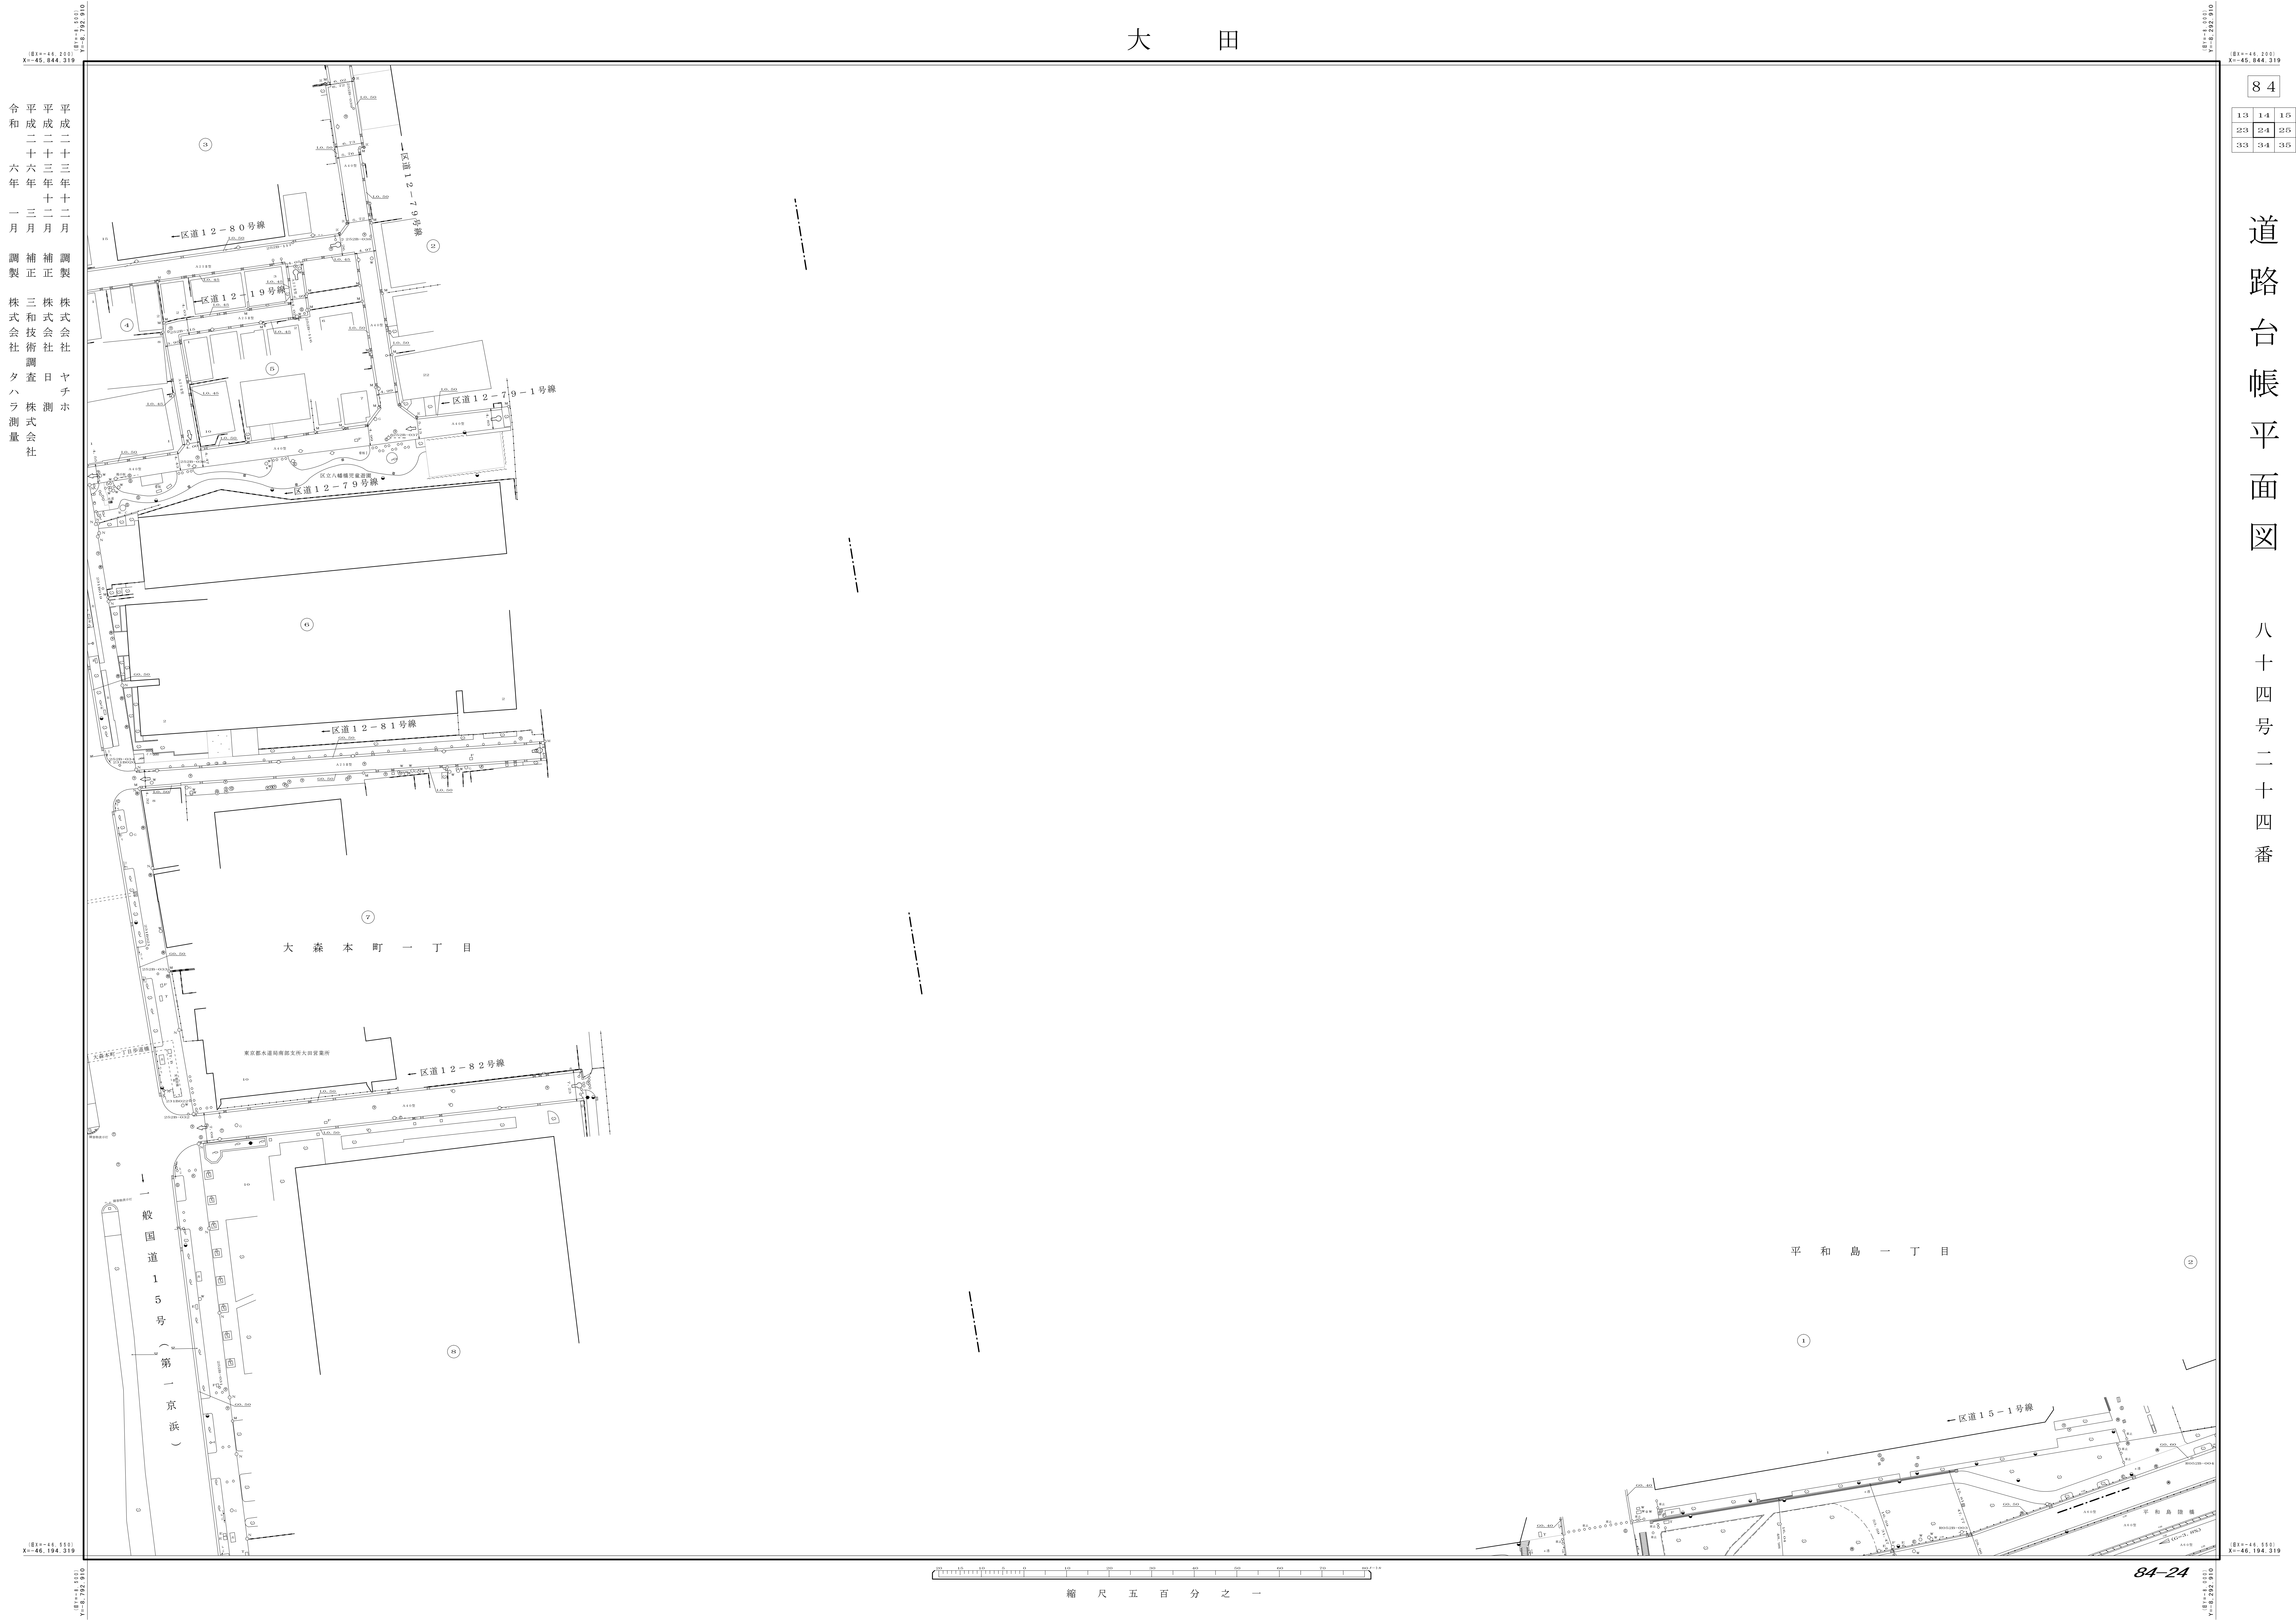

道路台帳平面図
八十四号二十四番