大田

(旧Y=-10,500)
Y=-10,792.910

(旧X=-49,000)
X=-48,644.319

平成十年三月 調製 共進測量設計株式会社
平成十一年三月 調製 岩丸測量興業株式会社
平成十一年三月 調製 株式会社協立コンサルタンツ
平成二十年十二月 補正 株式会社協立コンサルタンツ
平成二十二年三月 補正 株式会社コンサルタンツ光和

平成二十二年三月 補正 画地測量設計株式会社
平成二十八年二月 補正 株式会社中庭測量コンサルタント
平成二十八年十二月 調製 岩丸測量興業株式会社
令和四年一月 補正 株式会社協立コンサルタンツ
令和五年二月 補正 株式会社協立コンサルタンツ

令和五年二月 調製 株式会社協立コンサルタンツ
令和五年三月 調製 第一航業株式会社

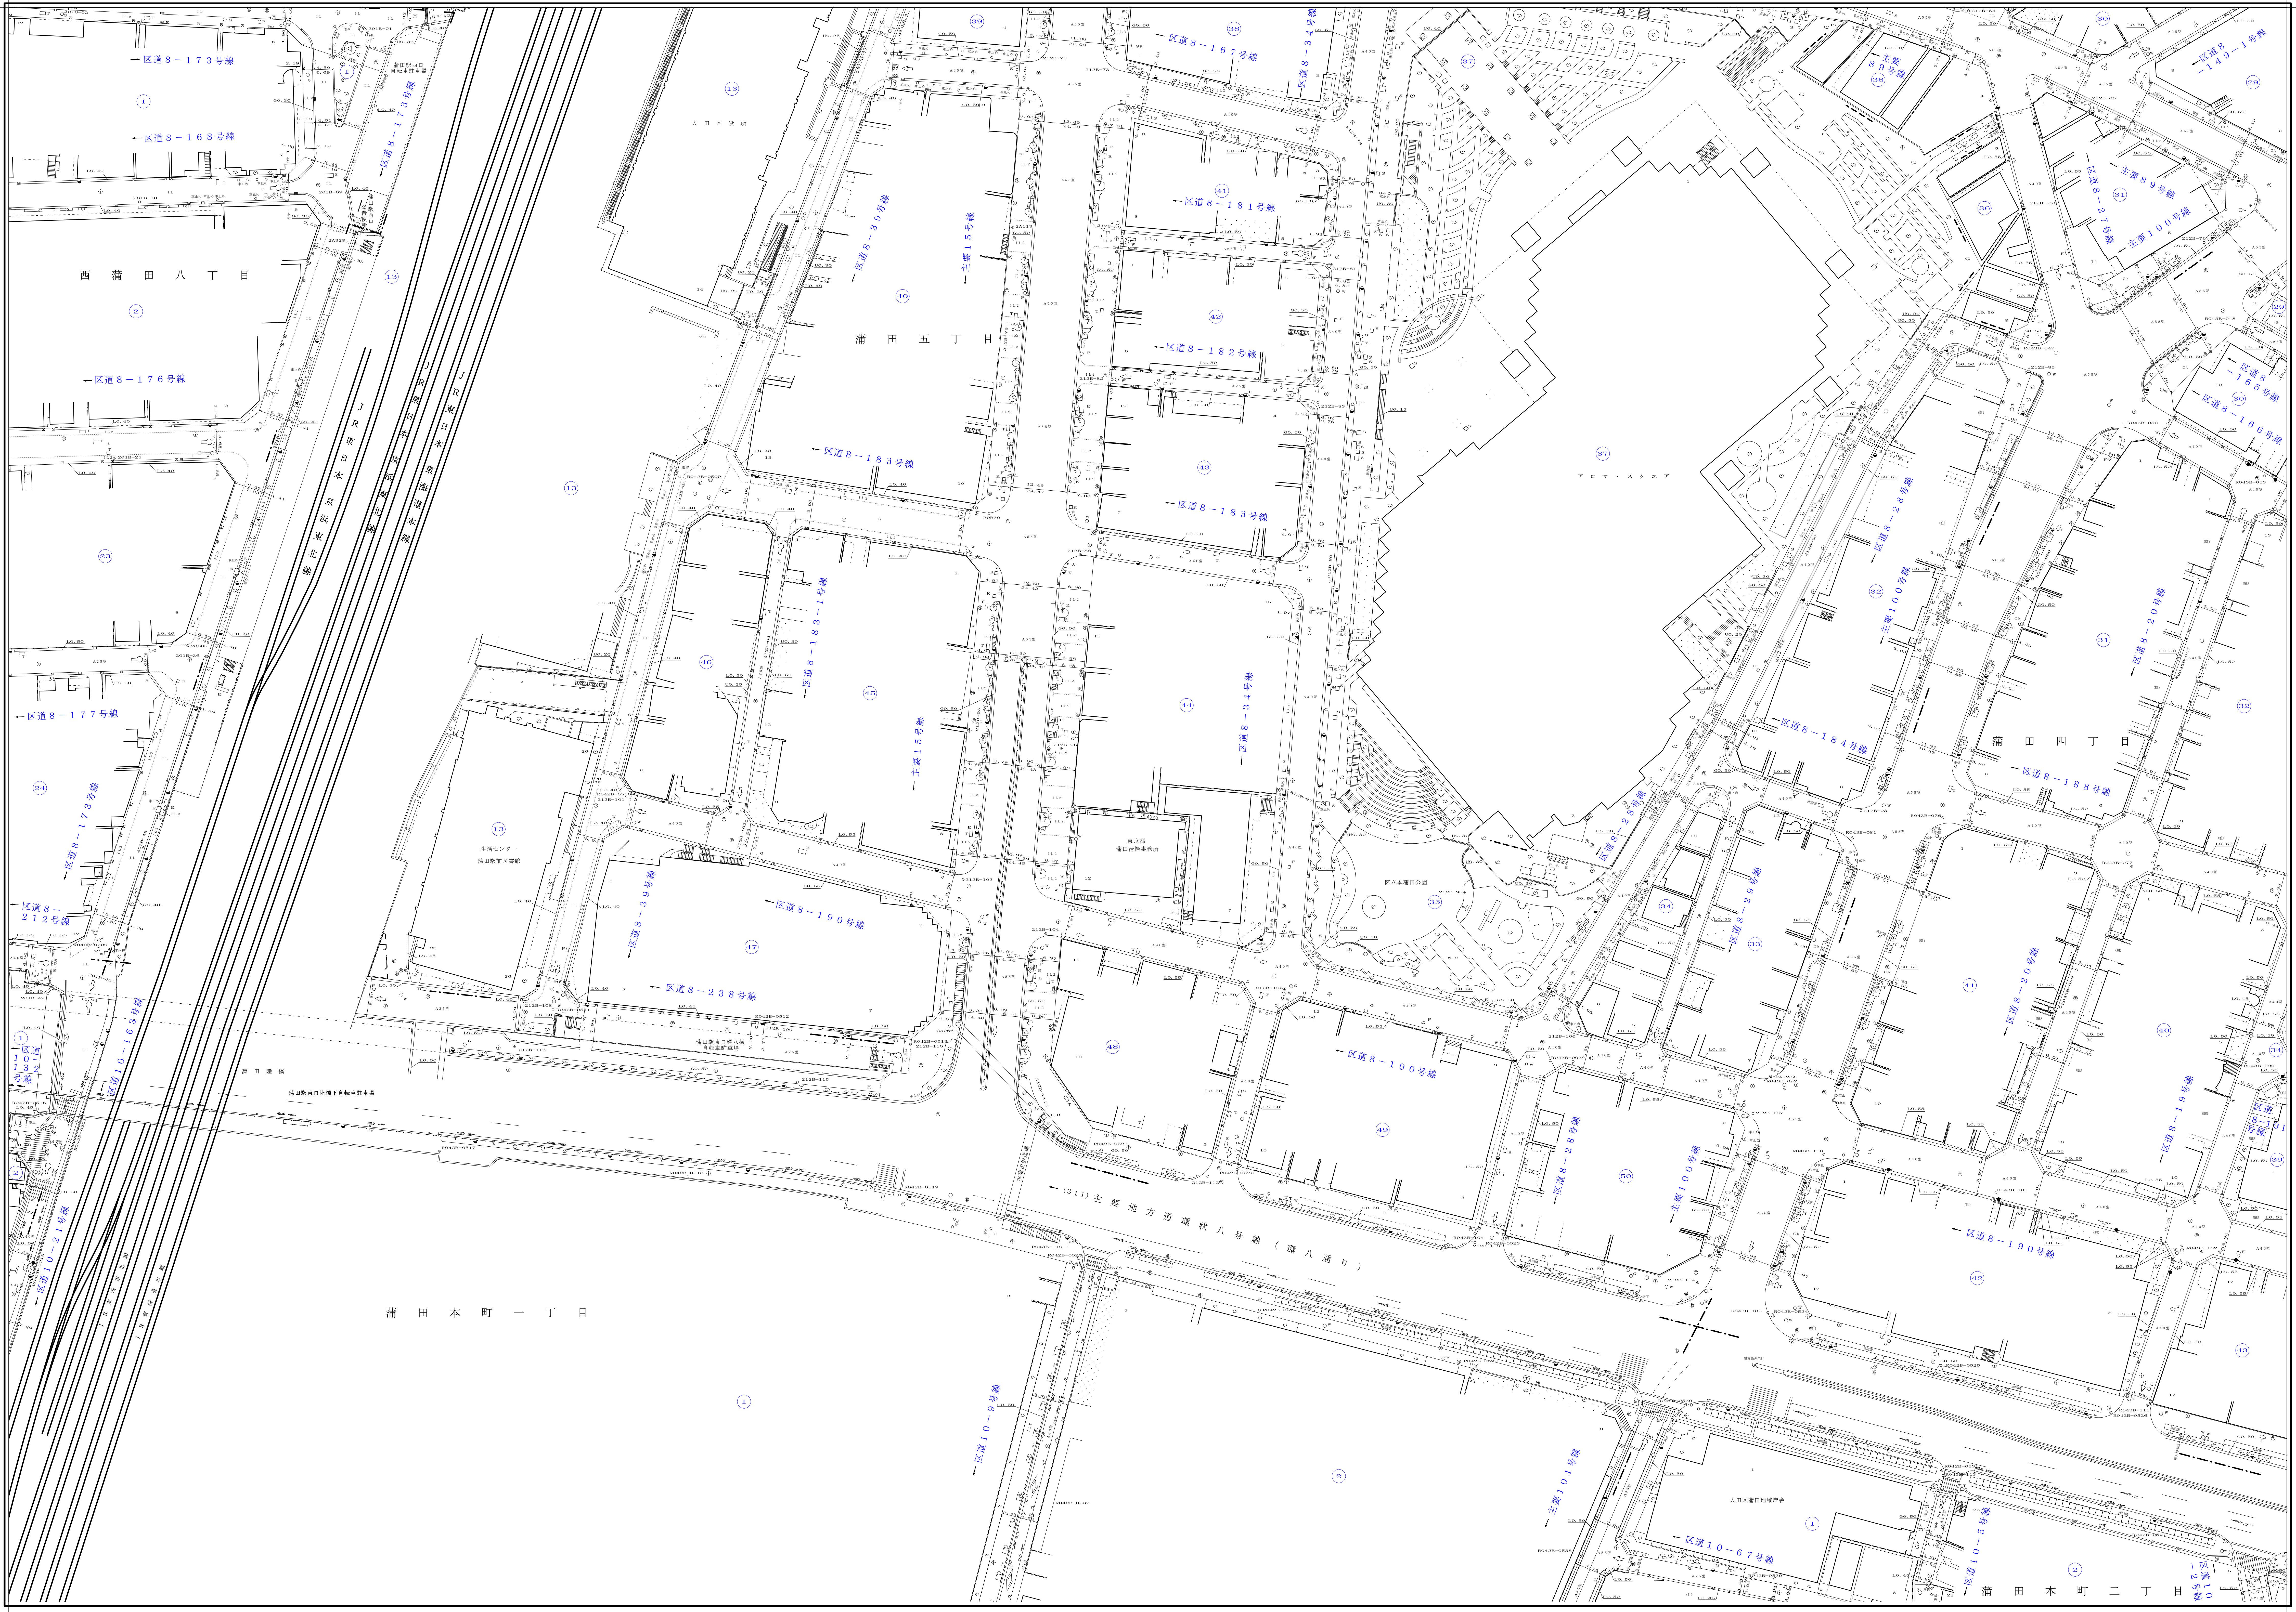
西蒲田八丁目
蒲田五丁目
蒲田四丁目
蒲田本町一丁目
蒲田本町二丁目
区道8－173号線
区道8－168号線
区道8－176号線
区道8－177号線
区道8－212号線
区道10－132号線
区道10－21号線
区道8－39号線
主要15号線
区道8－183号線
区道8－181号線
区道8－182号線
区道8－167号線
区道8－34号線
区道8－190号線
区道8－238号線
区道8－184号線
区道8－188号線
区道8－28号線
区道8－29号線
区道8－20号線
区道8－19号線
主要100号線
主要89号線
区道8－27号線
区道8－149－1号線
区道8－165号線
区道8－166号線
区道10－9号線
主要101号線
区道10－67号線
区道10－5号線
（311）主要地方道環状八号線（環八通り）
大田区役所
アロマ・スクエア
区立本蒲田公園
生活センター 蒲田駅前図書館
東京都蒲田清掃事務所
大田区蒲田地域庁舎
蒲田駅東口地下自転車駐車場
JR東日本京浜東北線

(旧Y=-10,000)
Y=-10,292.910

(旧X=-49,000)
X=-48,644.319

93		
99	100	91
9	10	1
19	20	11

道路台帳平面図

九十三号十番

(旧X=-49,350)
X=-48,994.319

縮尺五百分之一

93−10