大　田

(旧X=−49,000)
X=−48,644.319
(旧Y=−8,500)
Y=−8,792.910

平成二十八年十二月　調製　岩丸測量興業　株式会社
平成二十八年十二月　調製　株式会社　協立コンサルタンツ
平成三十一年　二月　調製　株式会社　メイワ・イー・シー
令和　二年　二月　調製　株式会社　コンサルタンツ光和
令和　二年　二月　調製　昭和　株式会社

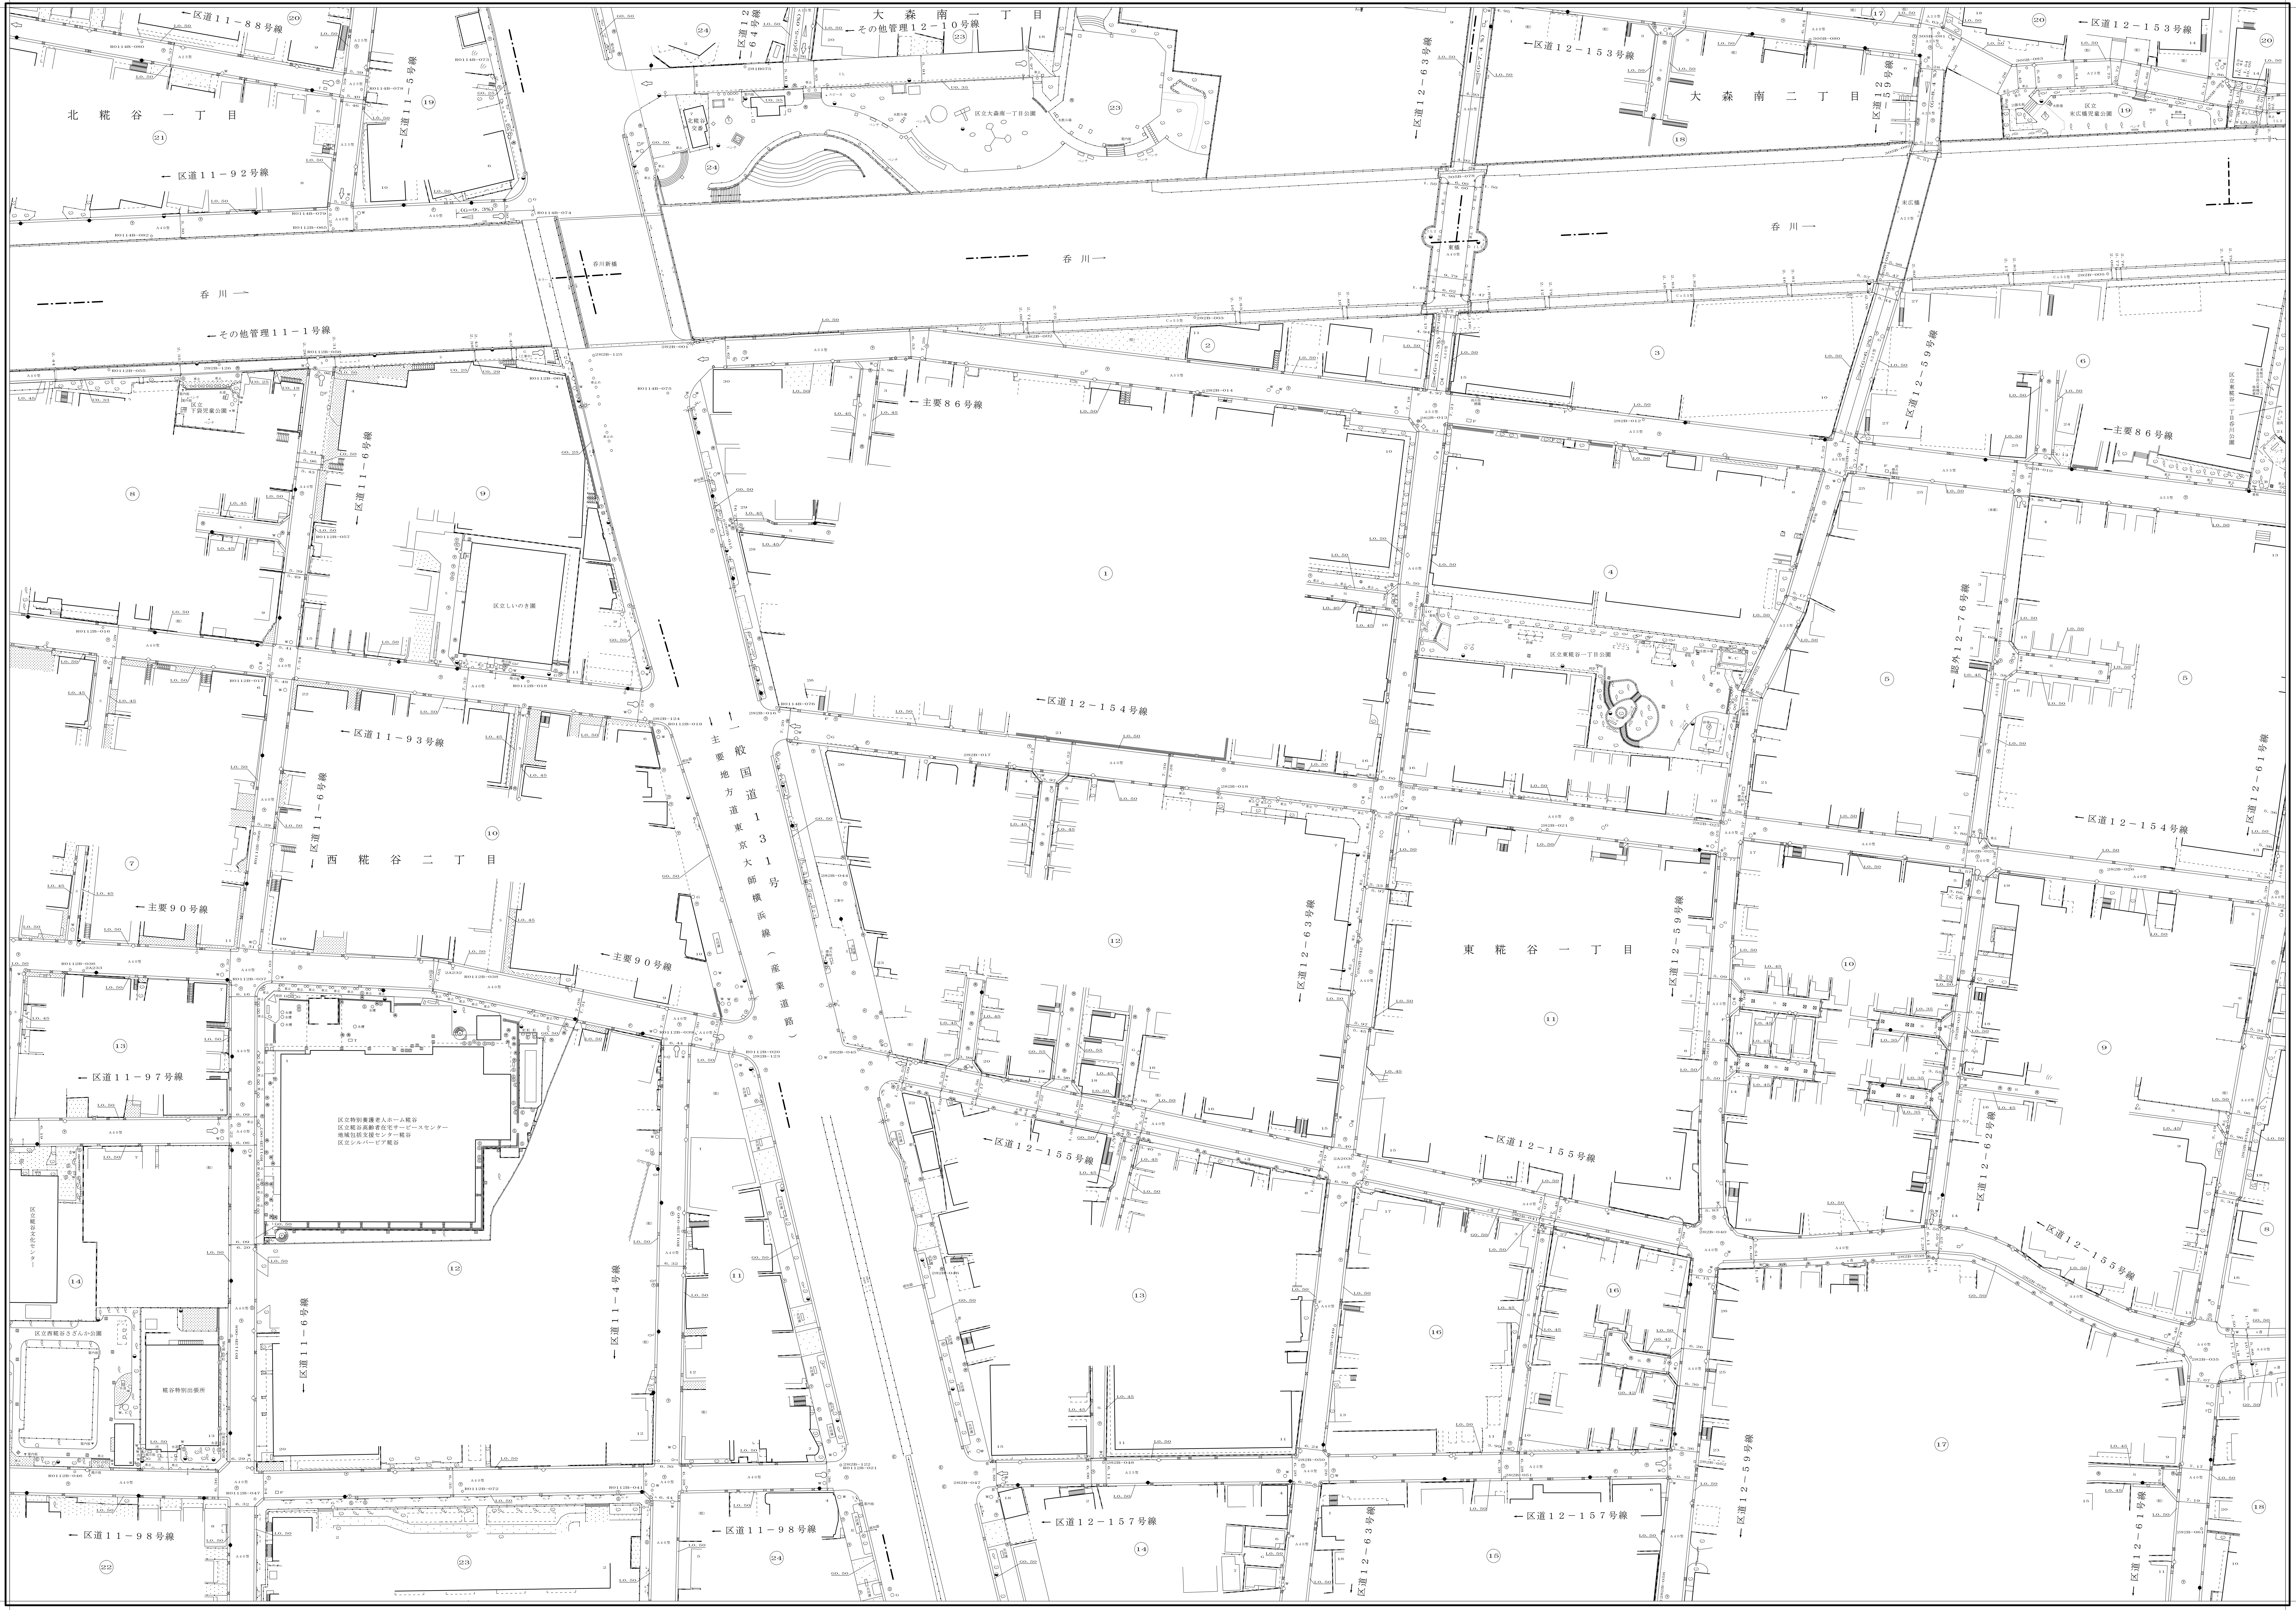
大森南一丁目
その他管理12−10号線
区道12−64号線
区立大森南一丁目公園
北糀谷交番
呑川新橋
区道11−88号線
北糀谷一丁目
区道11−92号線
区道11−5号線
呑川
その他管理11−1号線
区立下袋児童公園
主要86号線
区道11−6号線
区立しいのき園
区道11−93号線
西糀谷二丁目
主要90号線
一般国道131号
主要地方道東京大師横浜線（産業道路）
区道11−97号線
区立特別養護老人ホーム糀谷
区立糀谷高齢者在宅サービスセンター
地域包括支援センター糀谷
区立シルバーピア糀谷
区立糀谷文化センター
区立西糀谷さざんか公園
糀谷特別出張所
区道11−4号線
区道11−98号線
区道12−63号線
区道12−153号線
大森南二丁目
区道12−59号線
区立末広橋児童公園
末広橋
区立東糀谷一丁目呑川公園
区道12−154号線
区立東糀谷一丁目公園
認外12−76号線
区道12−61号線
東糀谷一丁目
区道12−155号線
区道12−62号線
区道12−157号線

(旧X=−49,350)
X=−48,994.319

93	94	95
3	4	5
13	14	15

94

道路台帳平面図

九十四号四番

20　15　10　5　0　10　20　30　40　50　60　70　80メートル

縮尺五百分之一

94−4