


大 田

平成二十八年十二月
調製
第一航業株式会社
タハラ測量

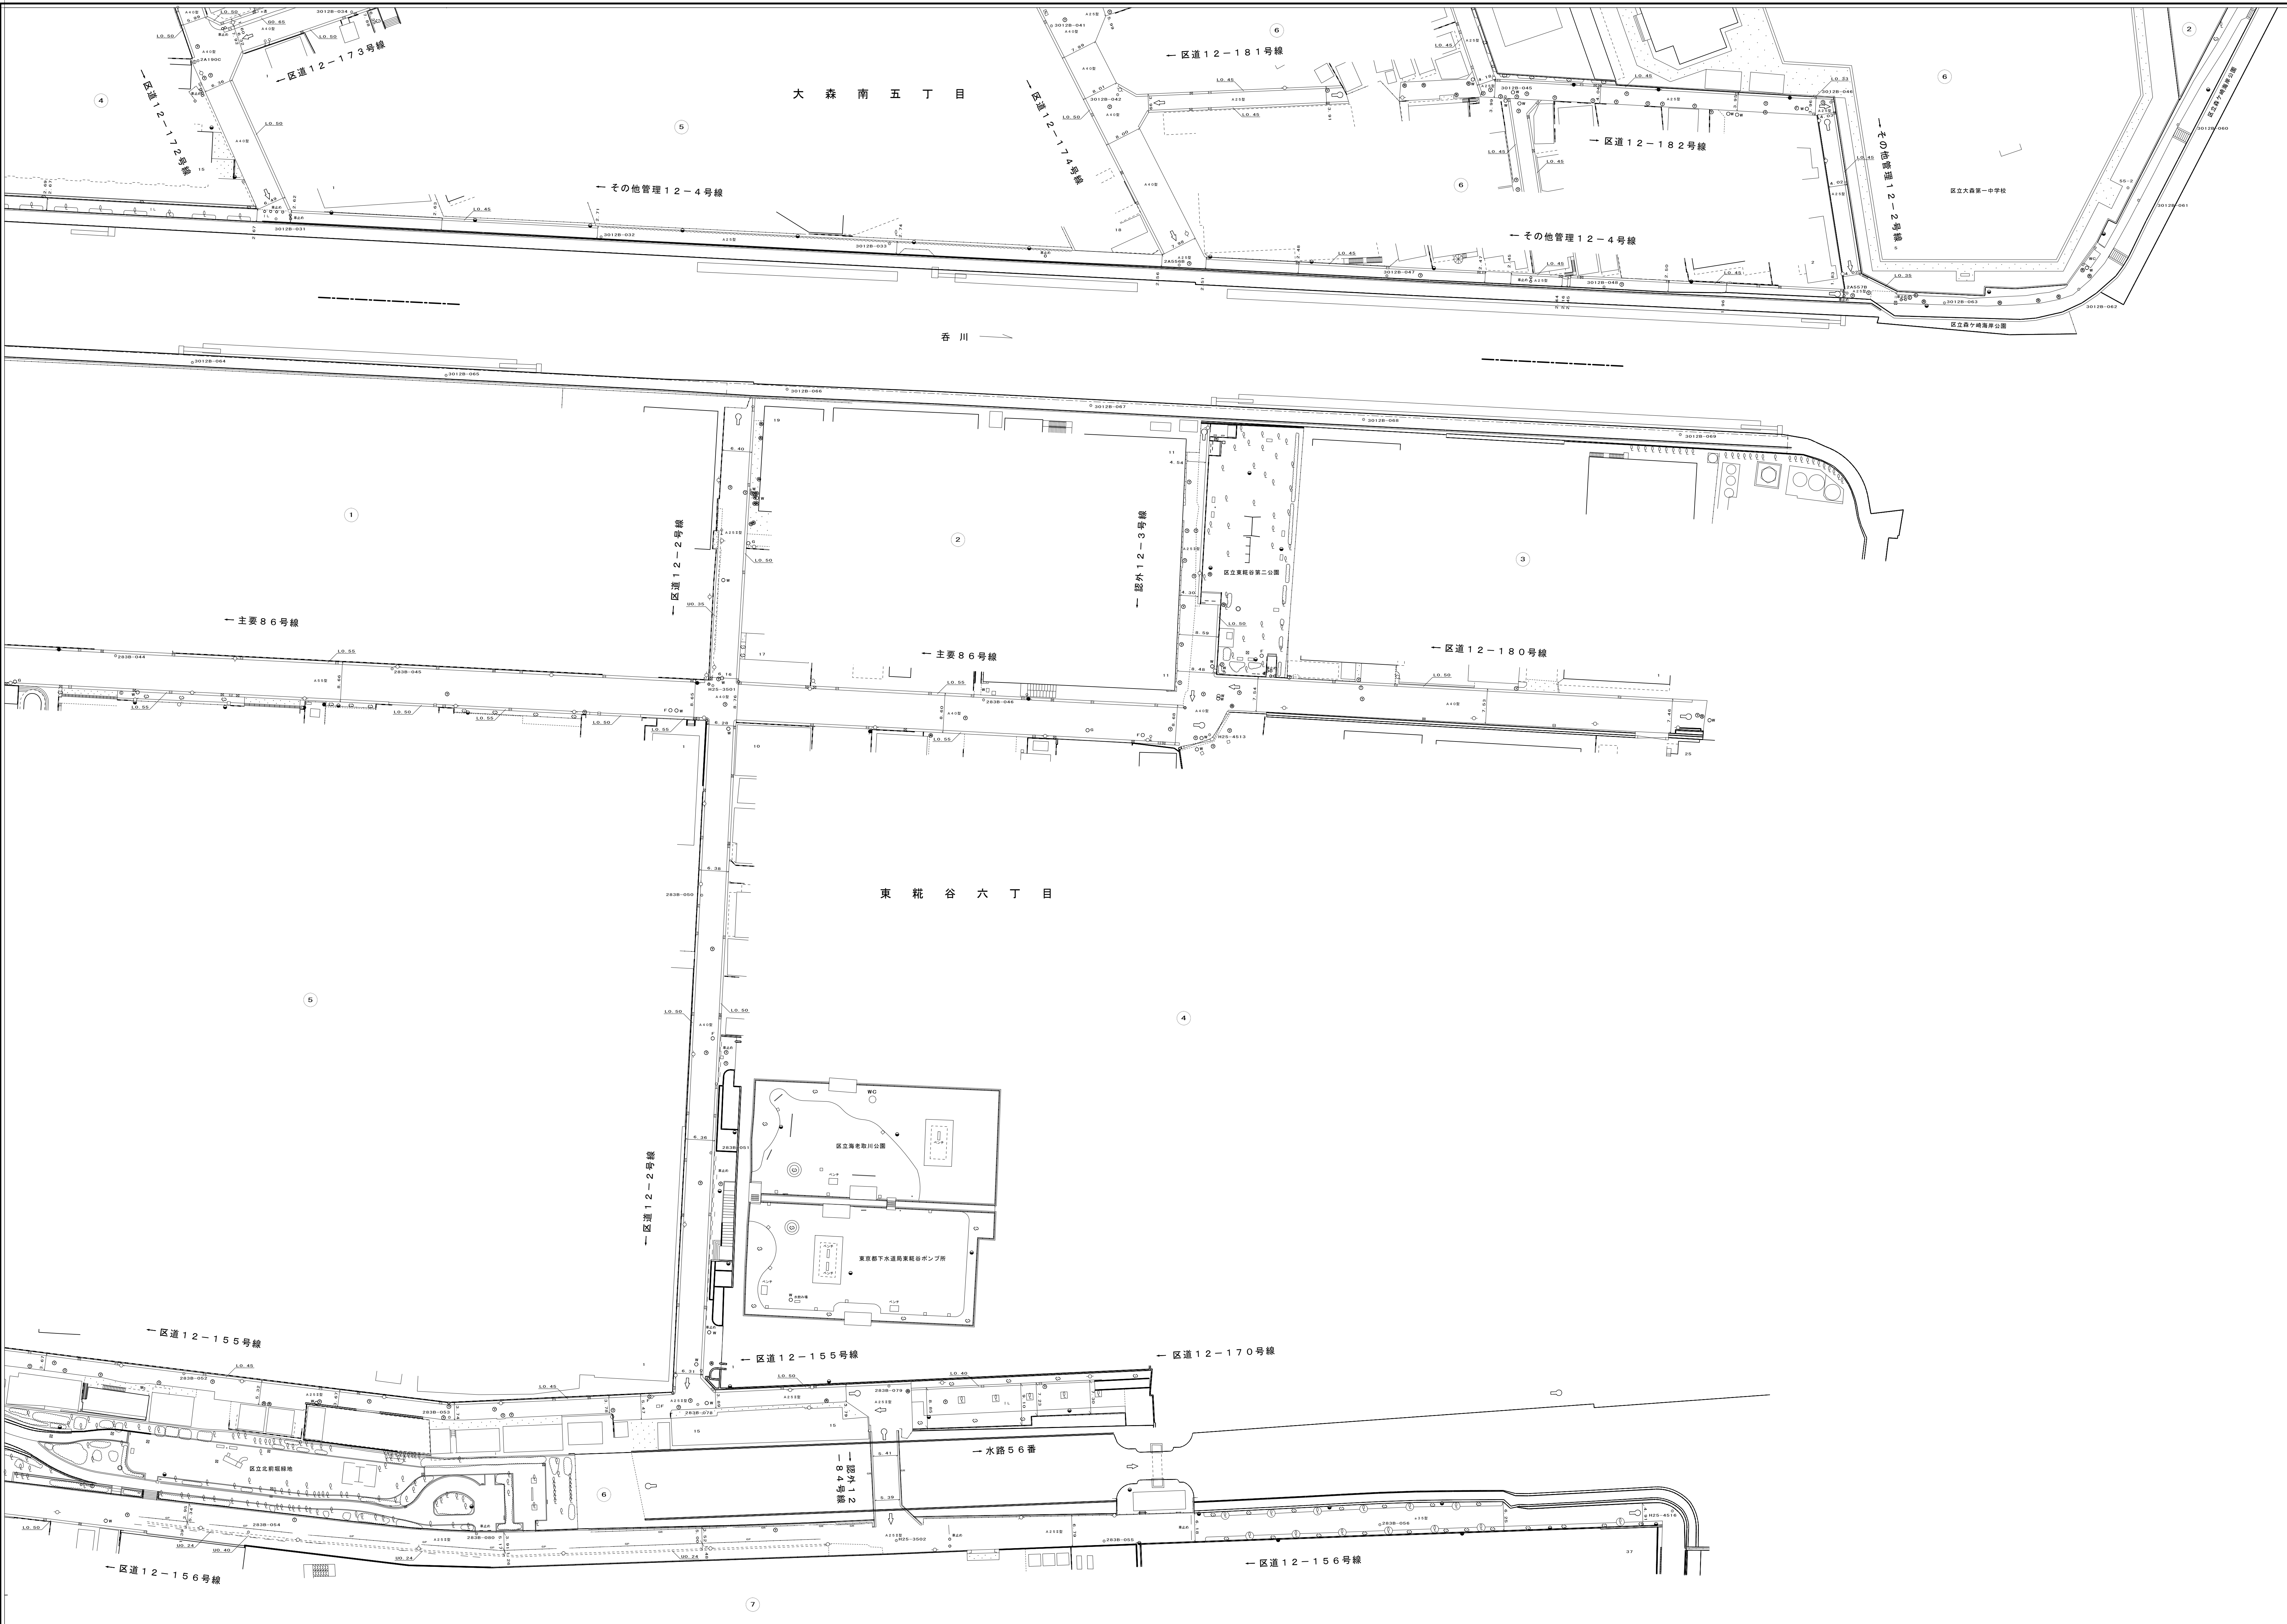

94
95 96 97
5 6
15 16

道路台帳平面図
九十四号六番

平成二十八年十二月
調製
第一航業株式会社
タハラ測量